




# Grenoble

Edition 2.1  
Janvier 2025

## Plan du Tramway

Plan des lignes, voies de raccordement et ateliers

© 2025 Franklin JARRIER - Reproduction interdite sans autorisation

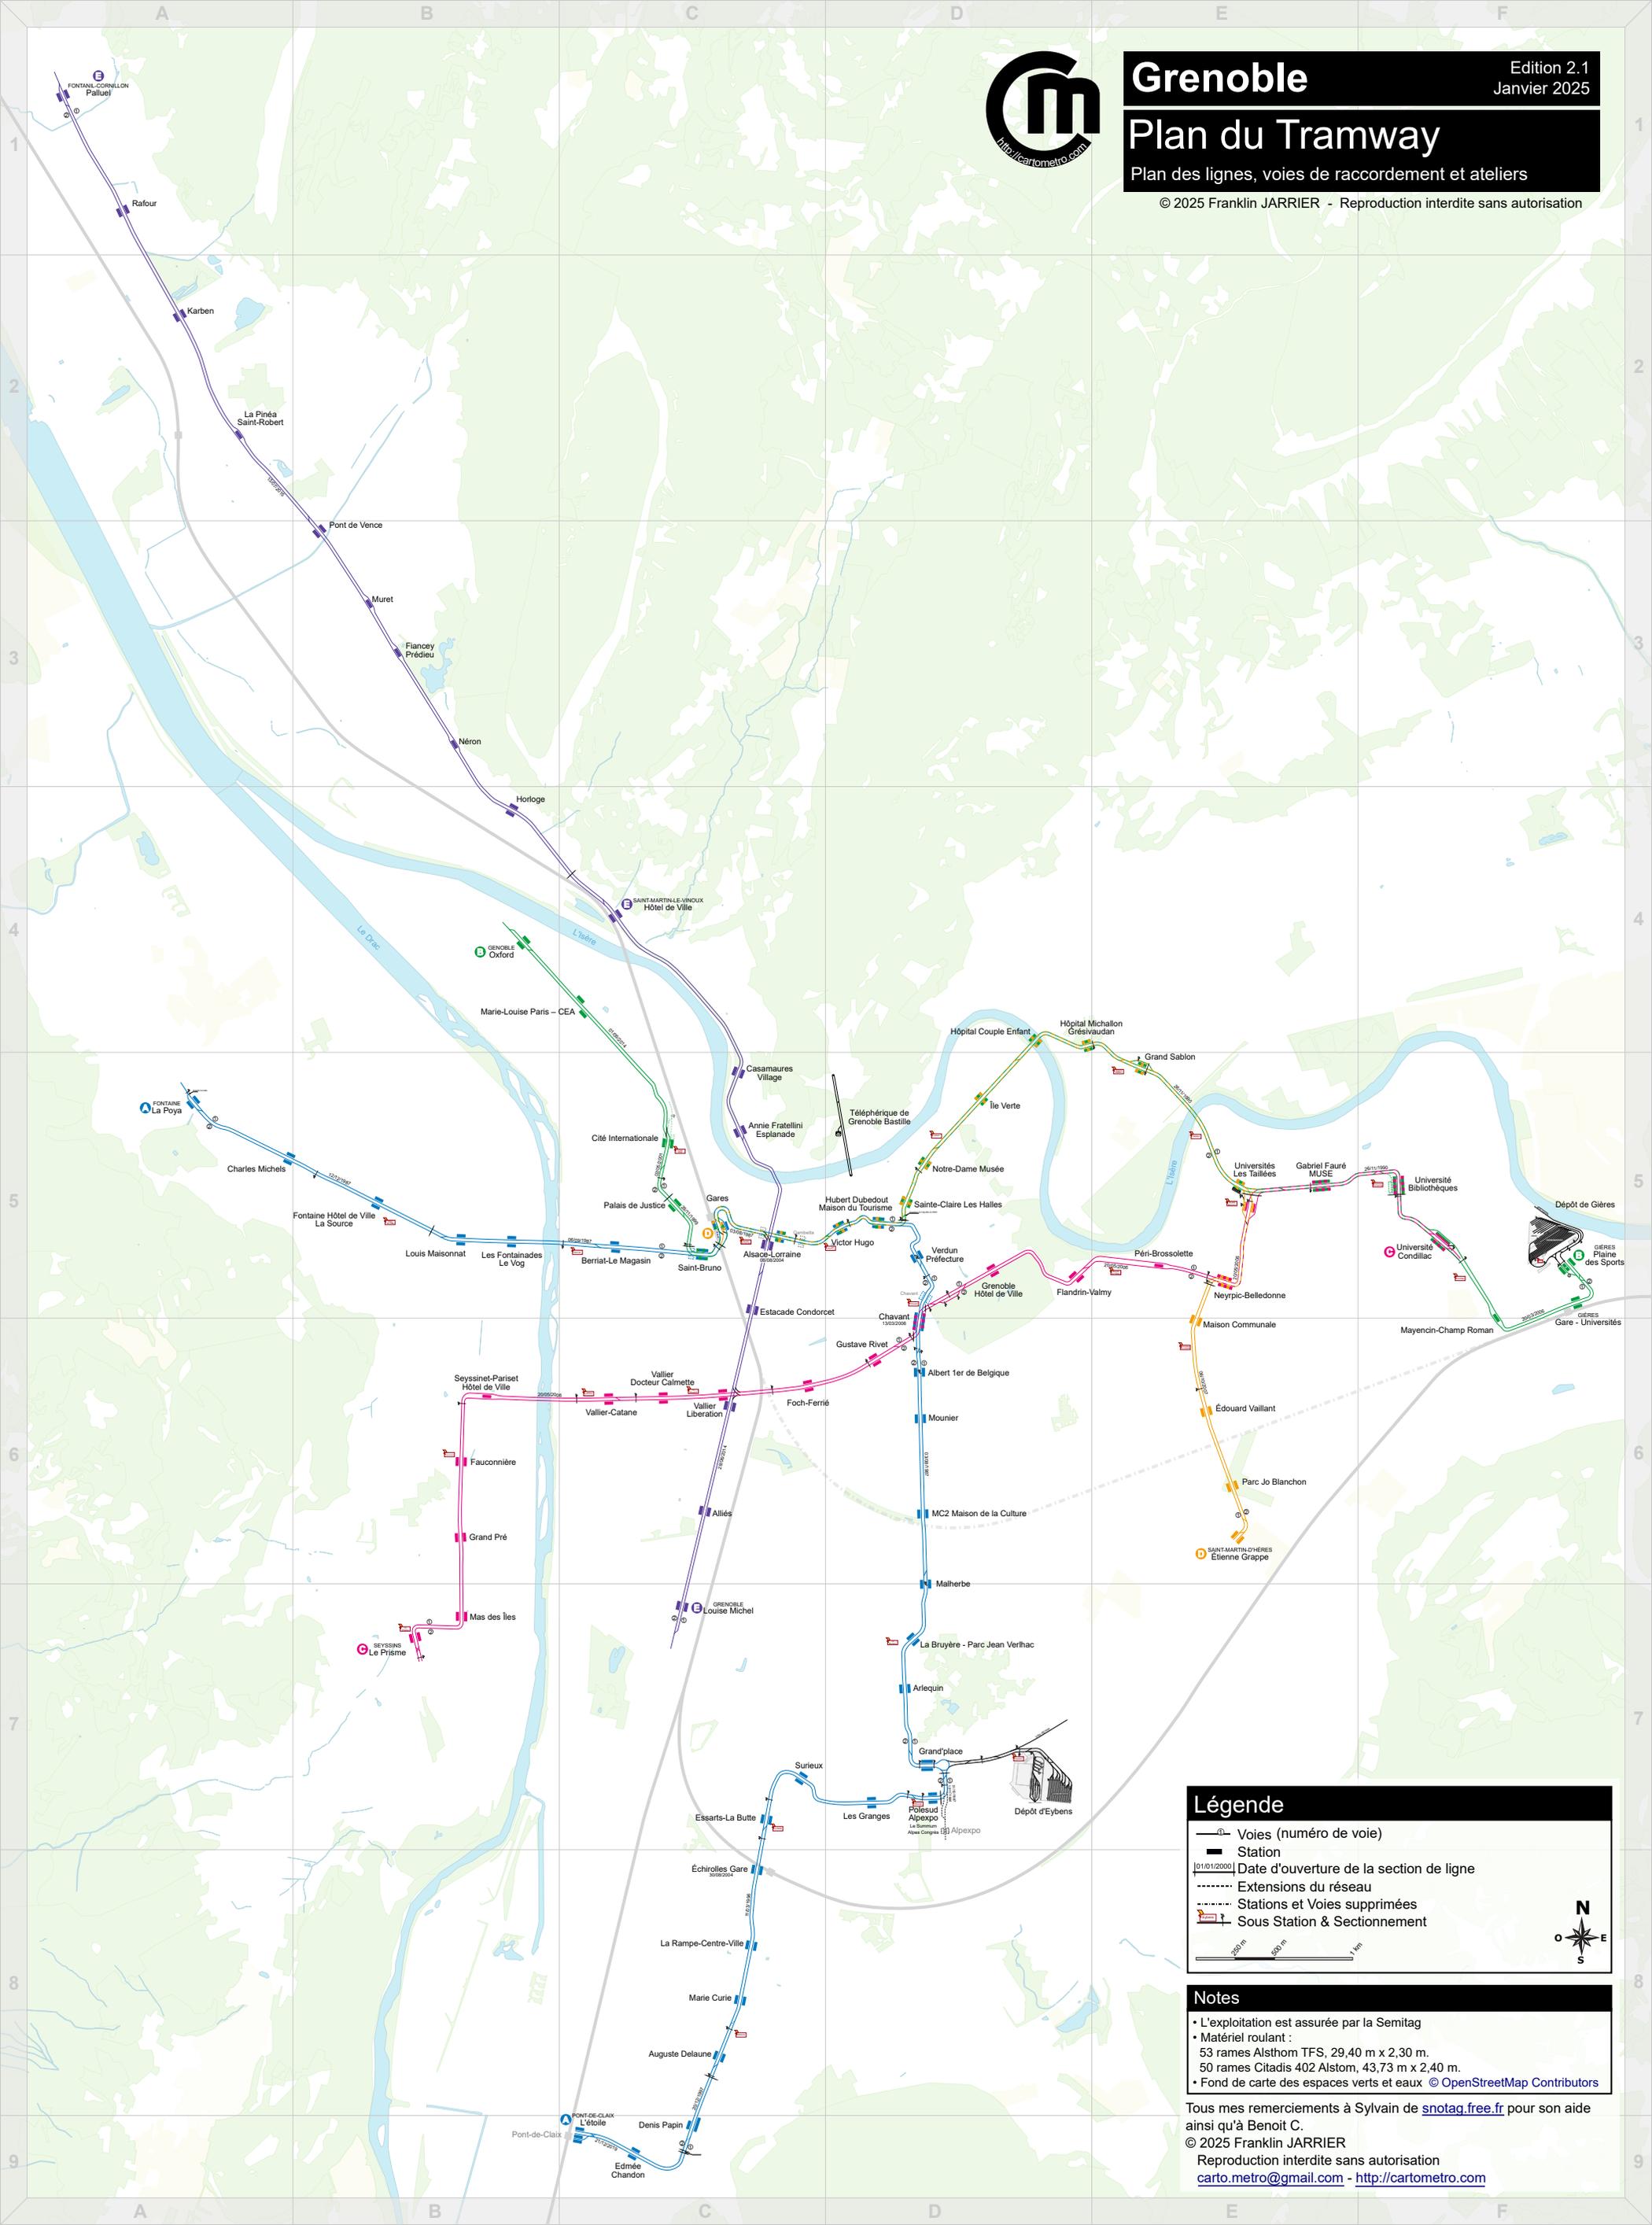

### Légende

- Voies (numéro de voie)
- Station
- Date d'ouverture de la section de ligne
- Extensions du réseau
- Stations et Voies supprimées
- Sous Station & Sectionnement

### Notes

- L'exploitation est assurée par la Semitag
- Matériel roulant :
  - 53 rames Alstom TFS, 29,40 m x 2,30 m.
  - 50 rames Citadis 402 Alstom, 43,73 m x 2,40 m.
- Fond de carte des espaces verts et eaux © OpenStreetMap Contributors

Tous mes remerciements à Sylvain de [snotag.free.fr](http://snotag.free.fr) pour son aide ainsi qu'à Benoit C.

© 2025 Franklin JARRIER

Reproduction interdite sans autorisation

[carto.metro@gmail.com](mailto:carto.metro@gmail.com) - <http://cartometro.com>